


Karta pozemku
č.44 - 702 m²

Situace

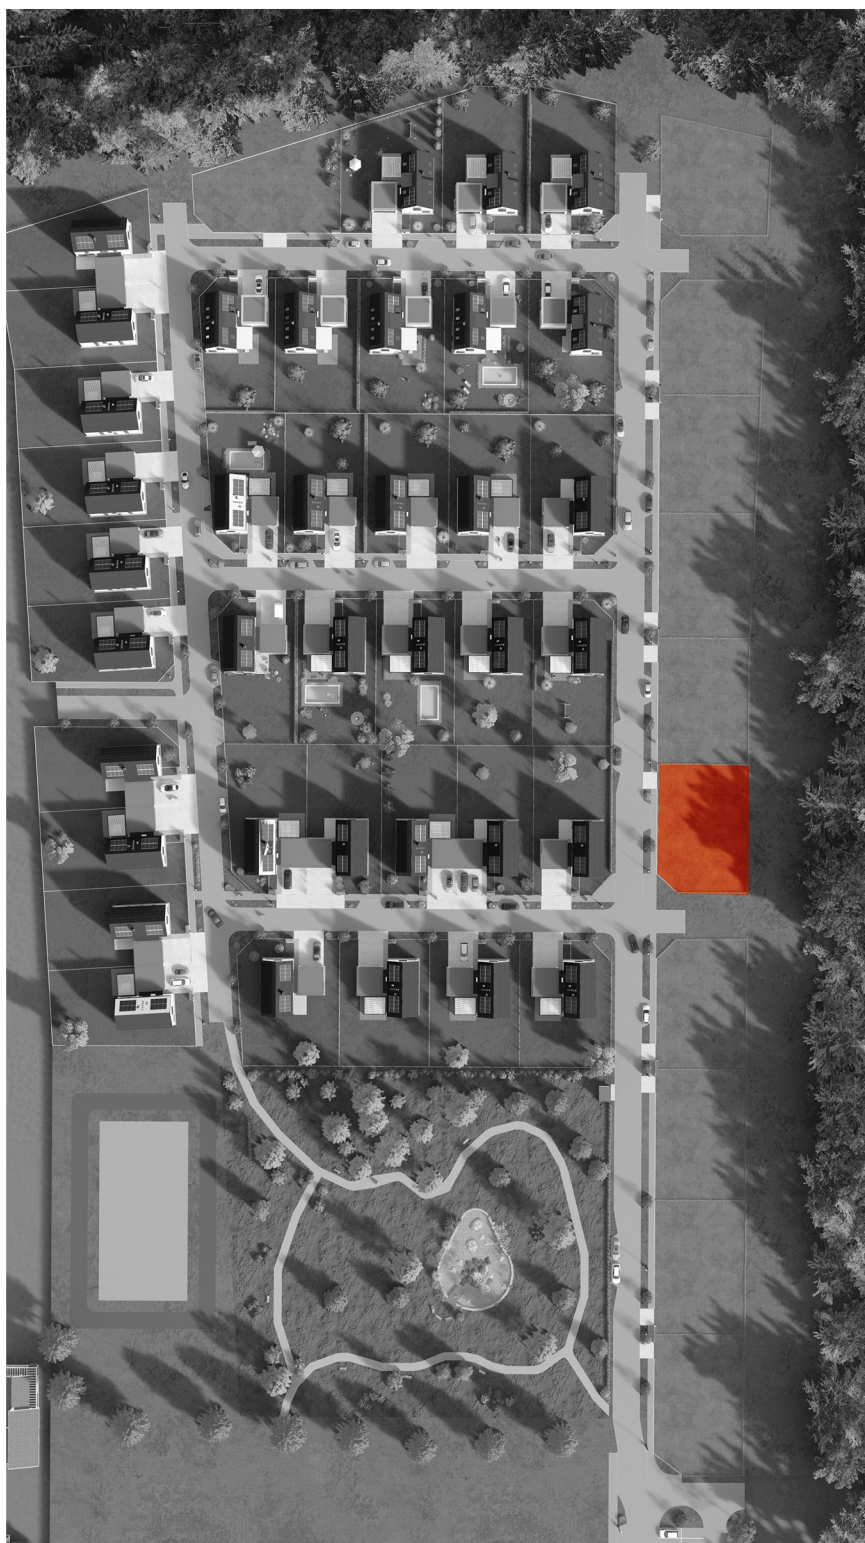

Všecké informace mají orientační charakter. Zobrazený nábytek a kuchyňská linka jsou zakresleny pouze orientačně a nejsou součástí dodávky.