


Karta pozemku
č.45 - 706 m²

Situace

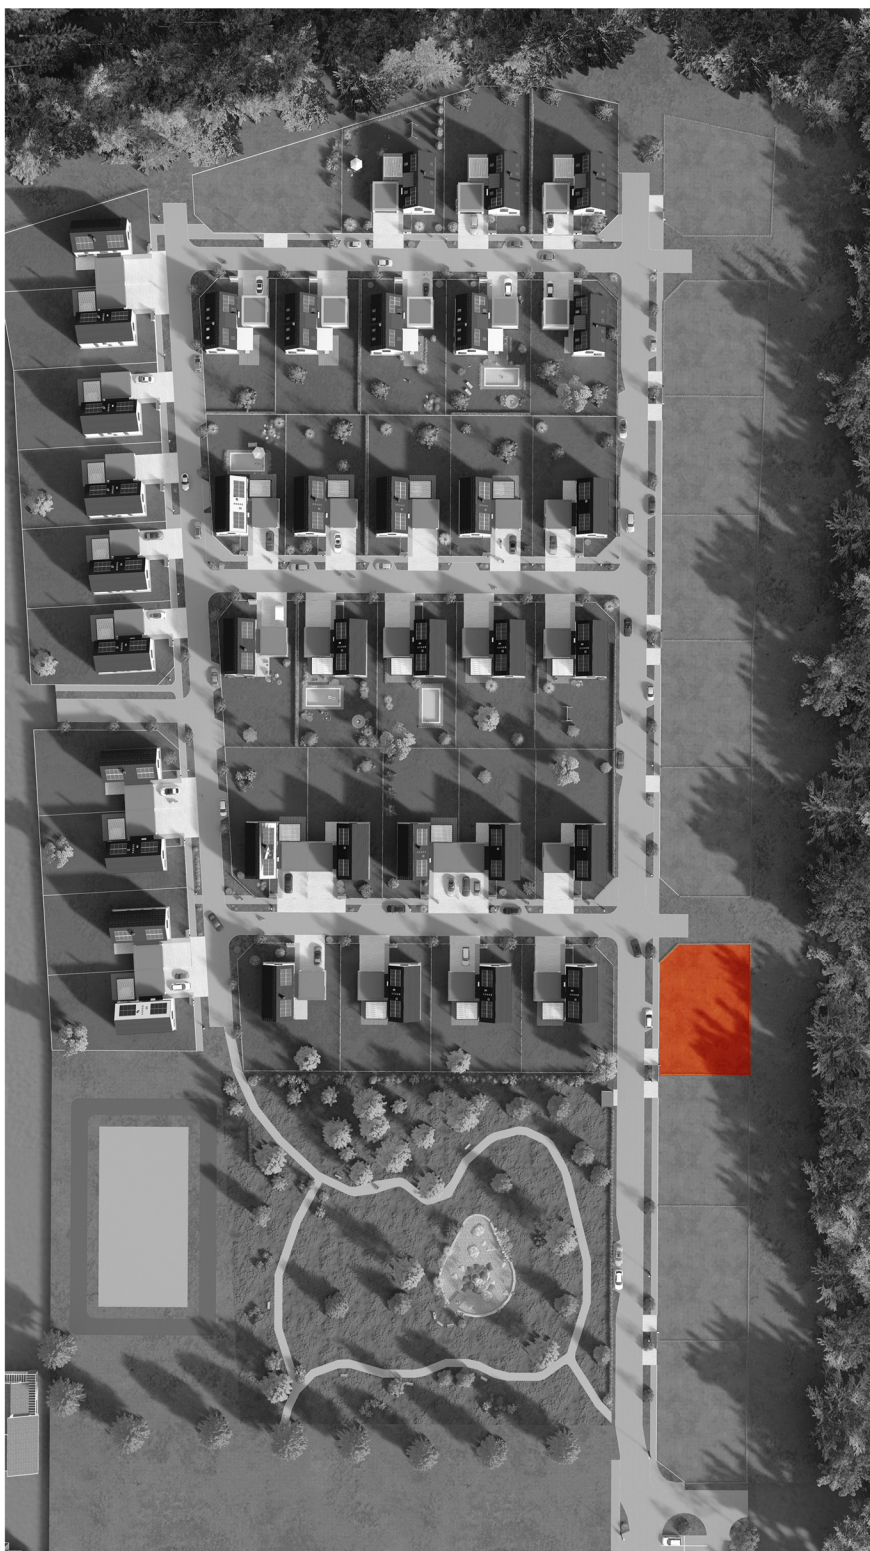

Všecké informace mají orientační charakter. Zobrazený nábytek a kuchyňská linka jsou zakresleny pouze orientačně a nejsou součástí dodávky.